

安徽城市管理职业学院新站校区 2025 年园林实训大棚屋顶维修服务项目报价单


项目名称:2025 年园林实训大棚屋顶维修服务项目

序号	项目名称（以下填写内容仅为案例 请潜在服务供应商自行填写）	单位	工程量	综合单价 （包含人工、运费及税费）	综合价	备注
1	顶面和侧面破损薄膜的拆除	m2（平方米）	750	1	750	园林大棚实训室棚顶采用阳光板更换维修（具体面积等工程量由潜在服务供应商现场勘查后确定）
2	顶面和侧面桁架的加固和维修（铝合金龙骨拼接件维修及加密）	项	1	1500	1500	
3	顶面和侧面阳光板（聚碳酸酯中空板）安装固定（含主材及辅材，规格例如：长 6000mm*宽 2100mm*厚 8mm）	m2（平方米）	750	48	36000	
4	脚手架/机械吊车	台/班	1	3000	3000	
5	原有龙骨维修及加密	m2（平方米）	750	4	3000	
...		...				
合计		元		44250		
本公司承诺： 1. 报价包含税金、阳光板等材料运输、安全围挡、旧膜拆除、顶面加固、高空作业费、屋顶和侧面桁架的加固和维修、屋顶和侧面阳光板安装、垃圾清运等一切费用； 2. 本服务免费质保期 三 年； 其它承诺：承诺本公司无其它关联企业参与，如违反此承诺，愿承担一切后果。		总报价：大写金额肆万肆仟贰佰伍拾元整 小写金额 44250.00 元				公司名称：（盖章） 日期：2025 年 10 月 9 日 联系人：李晓明 电话：15256203739

设计单位	
工程名称	



阳光板拼接节点图

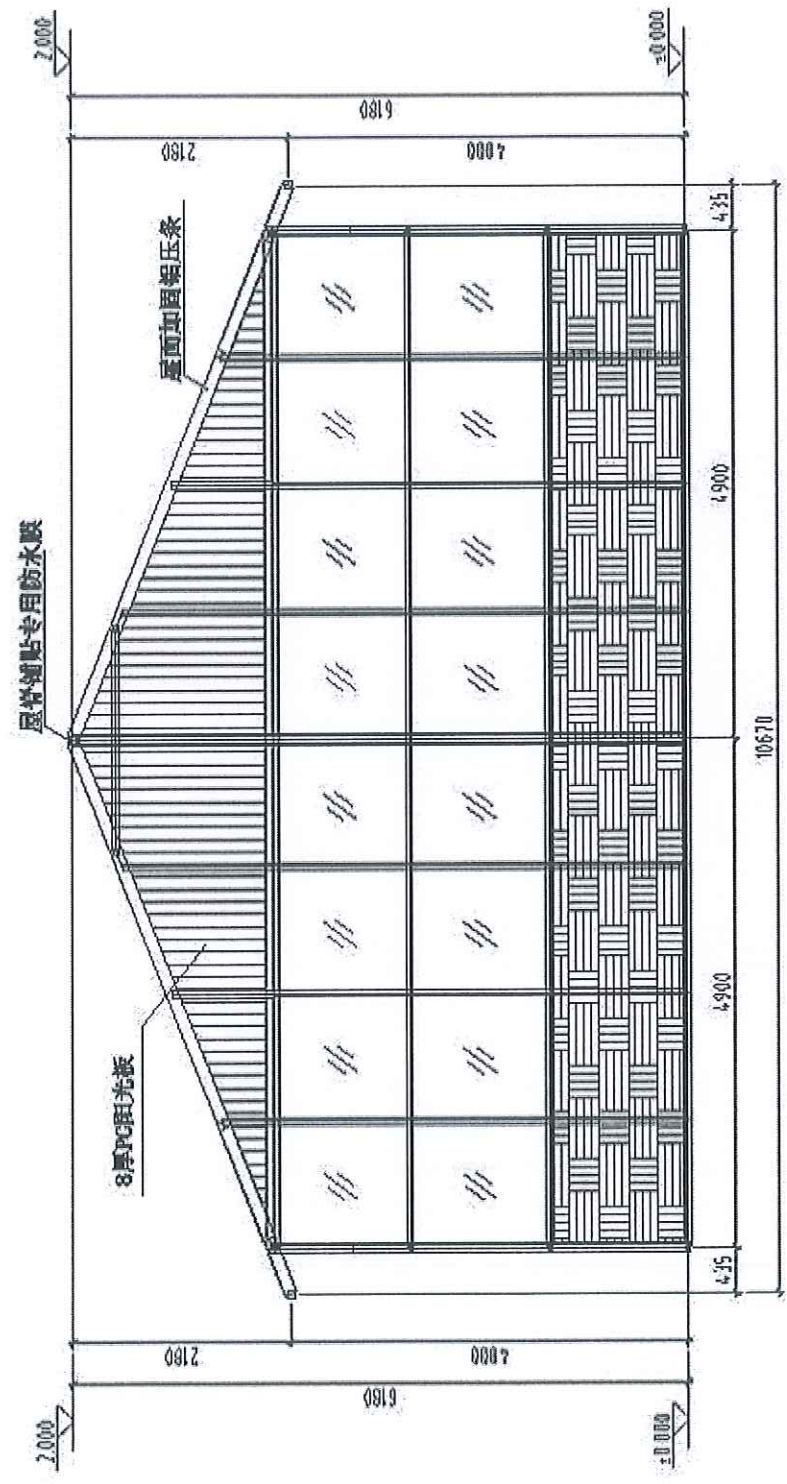

阳光房立面图 1:50

施工方案:

- 1、将屋面大钢架拆除，对屋面结构进行全面检查，确定结构安全后在进行屋面阳光板安装，并同时搭设好可移动脚手架
- 2、从左向右逐步安装阳光板，阳光板与阳光板采用工字型钢压条连接，压条处并打上密封胶（压条一方面起到加固作用，一方面确保阳光板与阳光板连接牢固，防水作用）
- 3、阳光板采用燕尾螺丝固定在钢架上，固定点要做防锈处理，确保固定点不会生锈
- 4、屋脊处采用专业防水密封胶，让板对接处不会漏水
- 5、在施工过程中要做好安全防护措施，工程结束后清理现场，确保工程在业主方要求的工期完工。



工程名称	长沙市望城区黄兴路中段
项目	望城区黄兴路中段
建设单位	望城区黄兴路中段
设计单位	湖南凯饰工程有限公司
设计人	张明
审核人	张明
日期	2020.12.17
图号	6-01
比例	1:50
备注	
设计人	张明
审核人	张明
日期	2020.12.17
图号	6-01
比例	1:50
备注	

安徽城市管理学院实训大棚效果图





安徽城市管理职业学院实训大棚效果图

